

CONCEPTUALIZACIÓN INDIVIDUAL

Centro de Sanación para la Salud Mental

1

Alexander Bello

Centro de Sanación para la Salud Mental

1

Objetivo Conceptual General

7 Pilares de la Arquitectura Curativa



2


Arquitectura Contextual

Esencia Arquitectura Antillana

Fortaleza Ambiental




3

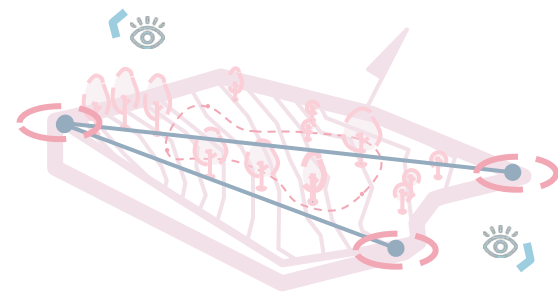


Aspectos Ambientales

Identificación de puntos críticos - Definir Ejes Centrales - Pronunciar la topografía - Recorrido y Vegetación Existente.

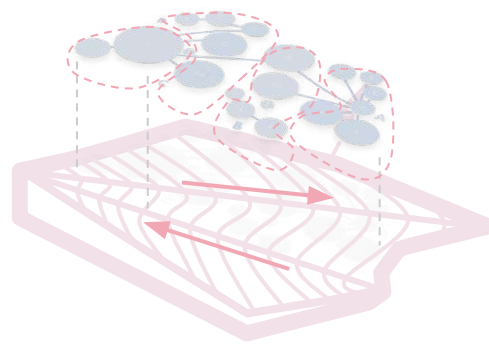

Programa de áreas

Nuevo Trazado de curvas de nivel - Definición del aterrazado - Inserción del Programa de áreas.

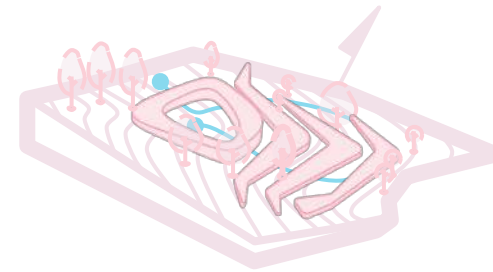

Lenguaje y Forma


Comportamiento Orgánico - Ángulos redondos - Espacios abiertos - Flujo - Visuales Panorámicas - Permeabilidad - Techos Inclinado.

4




116 Centro de Sanación para la Salud Mental

Plantas - Elevaciones - Secciones

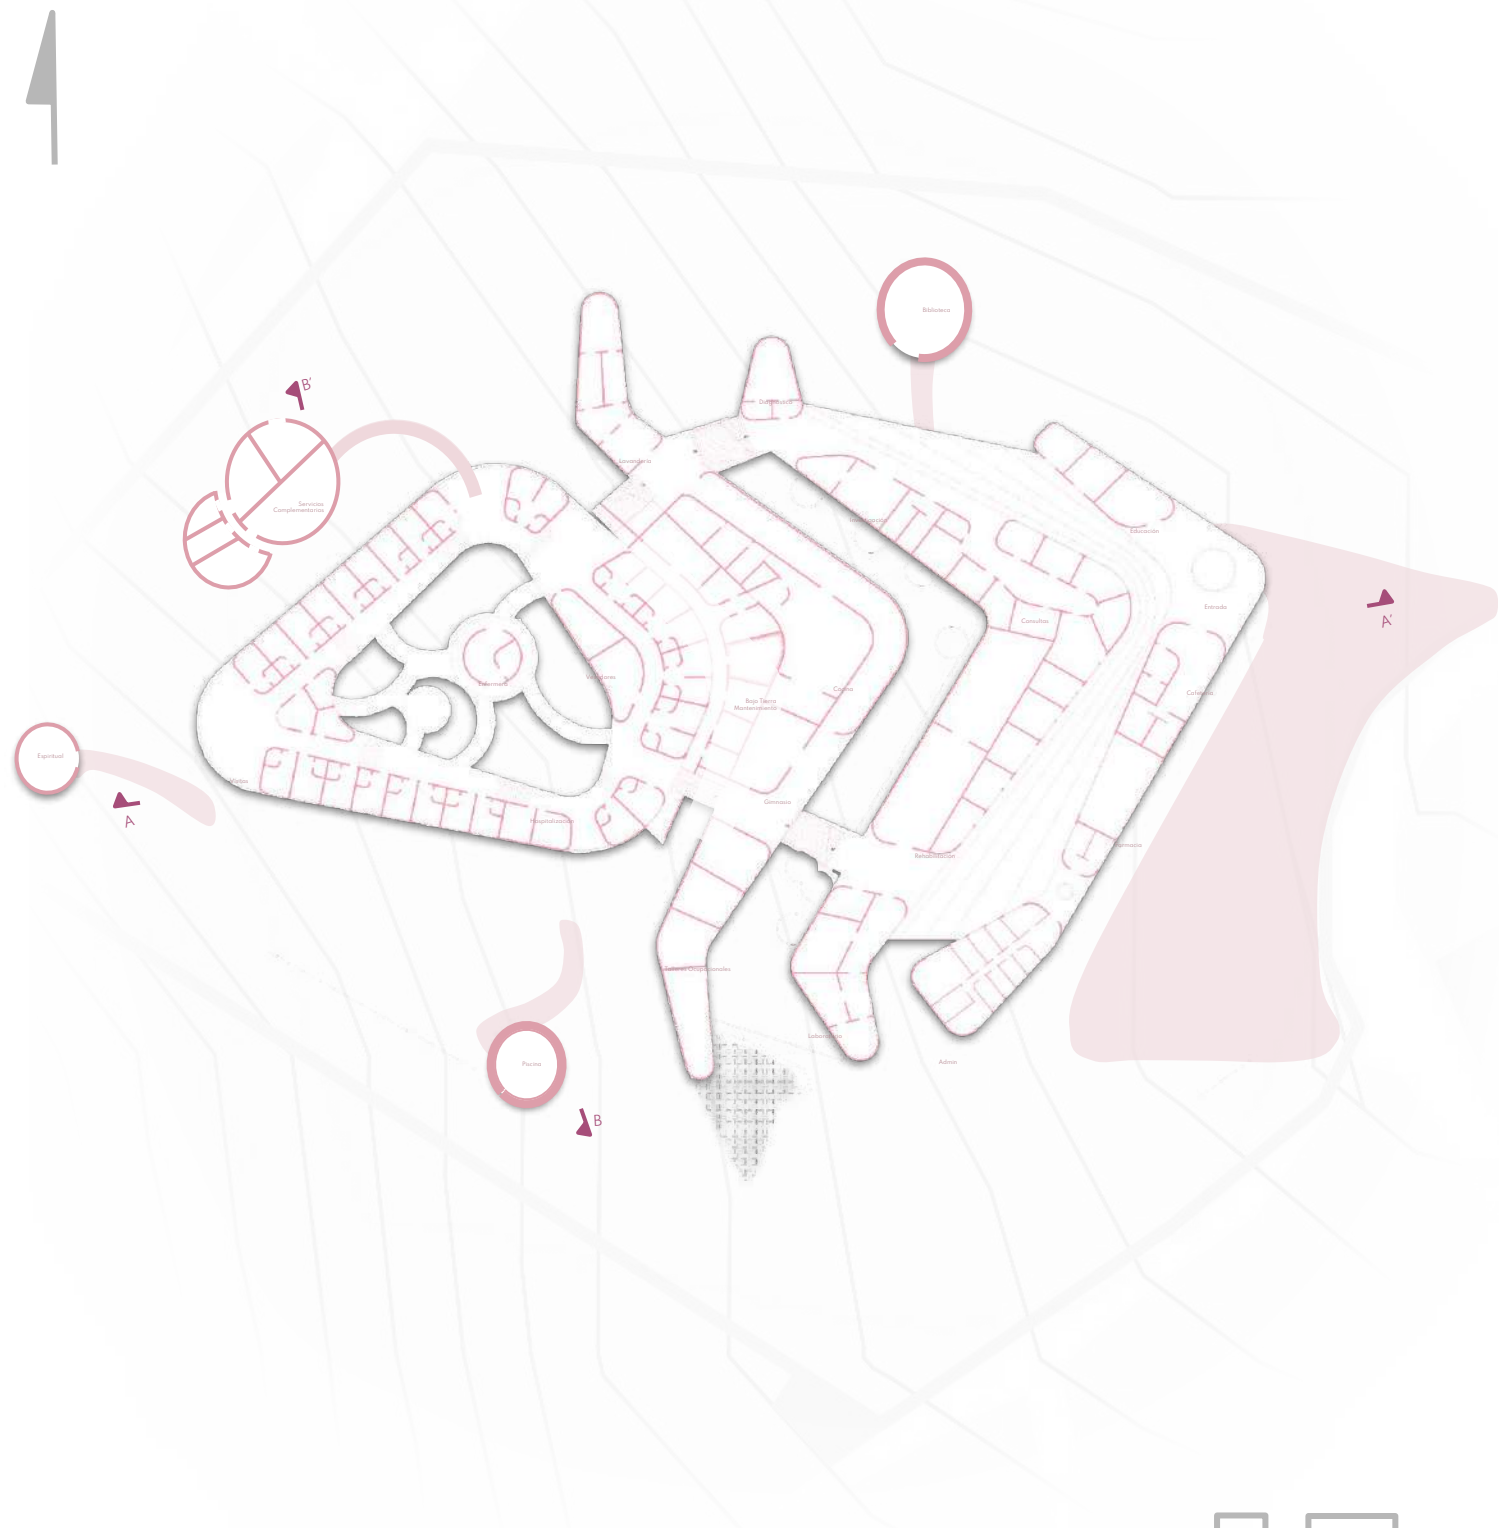

Planta Arquitectónica.

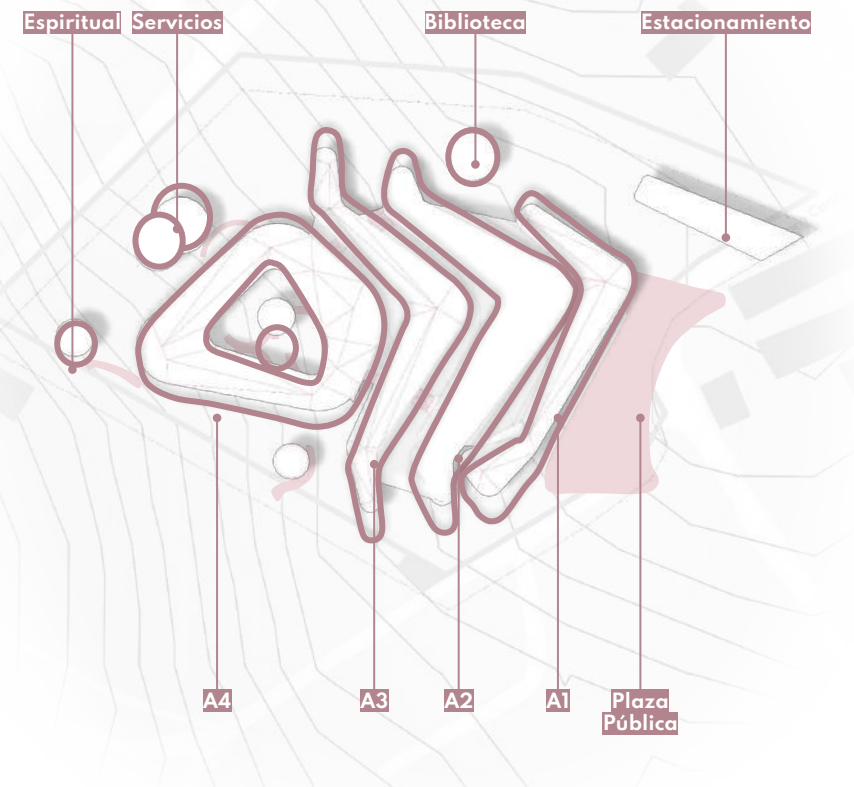


Site Plan.



Elevación Norte.




Elevación Sur.

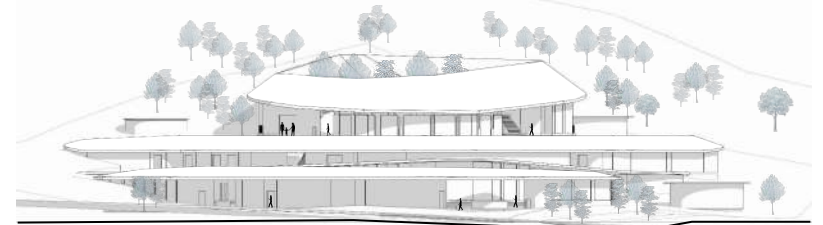

Elevación Este.




Elevación Oeste.

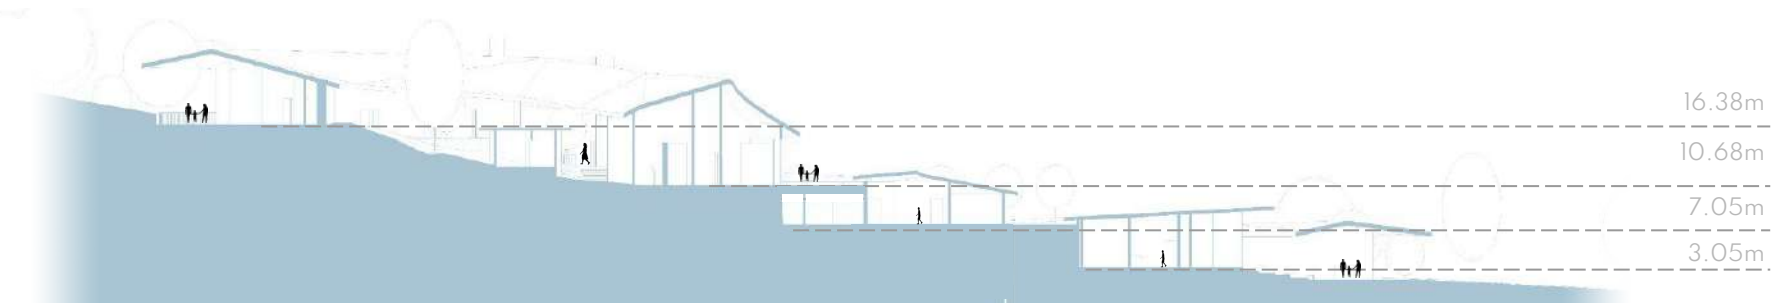

Sección A-A.

16.38m
10.68m
7.05m
3.05m

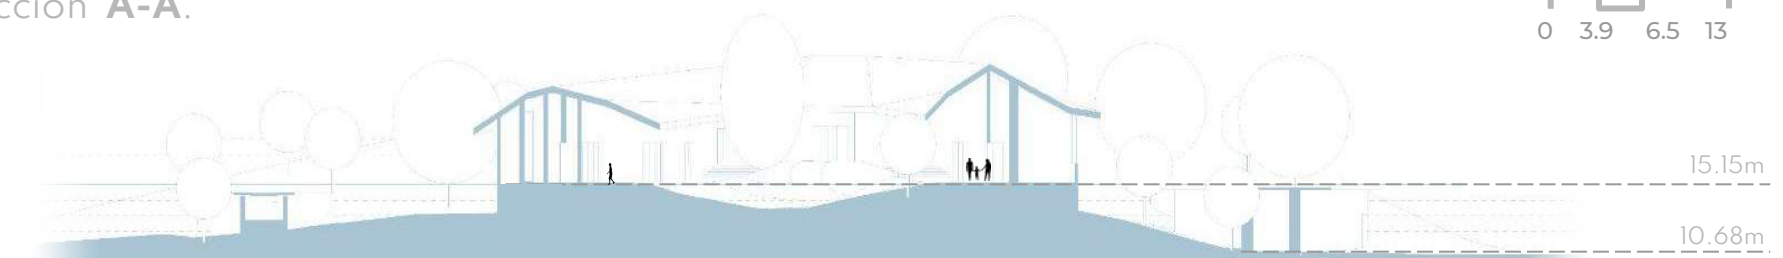

Sección 'B-B.

15.15m
10.68m



117 Centro de Sanación para la Salud Mental

Visualizaciones - Modelo 3D




Collage Interior.




Collage Interior.



Modelo 3D.

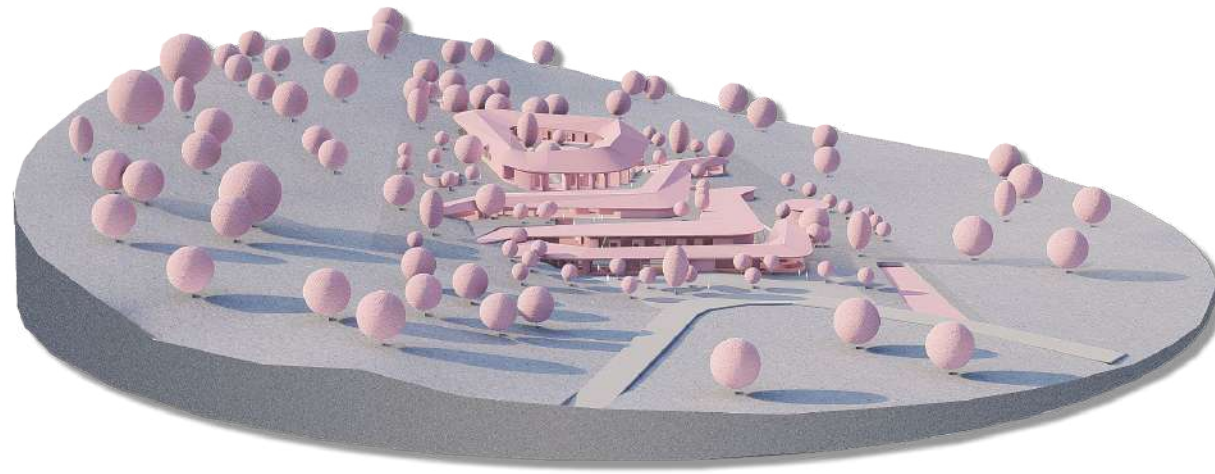

Modelo 3D.

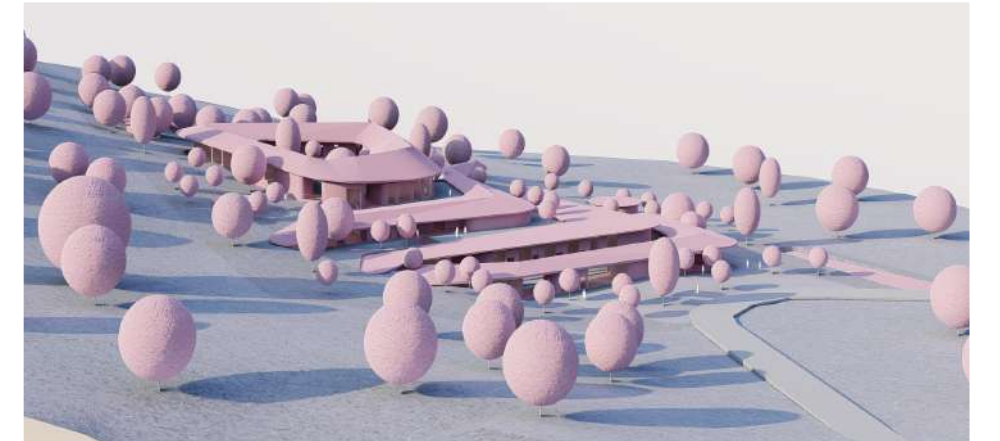


1

Kiara Santana

Centro de Sanación para la Salud Mental


CENTRO DE SANACIÓN PARA LA SALUD MENTAL

Conceptualización

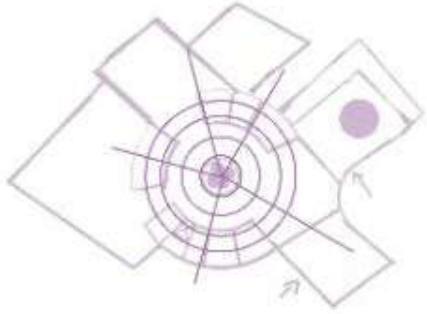


Forma Radial

Distribución **céntrica** que promueva las interacciones sociales, reduzca los pasillos largos. **Visuales 360°**

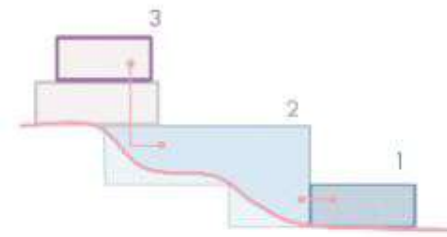


Contexto - Topografía

Adaptación y aprovechamiento del contexto topográfico. Creación de **terrazas** y edificios escalonados que creen diferenciación de espacios.

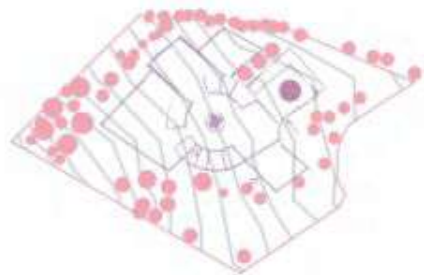



Contexto - Vegetación

Adaptación y aprovechamiento del contexto vegetal. **Mantenimiento** de la mayor cantidad de vegetación existente. Utilización de vegetación en el interior. Jardines y atrios internos.

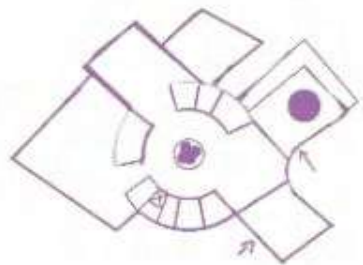


Organización y Distribución



Partiendo del **programa de áreas** y la vocación de las mismas, emplazarlas de forma estratégica para el mejor desenvolvimiento de los usuarios, a través de formas **orgánicas en su interior**.

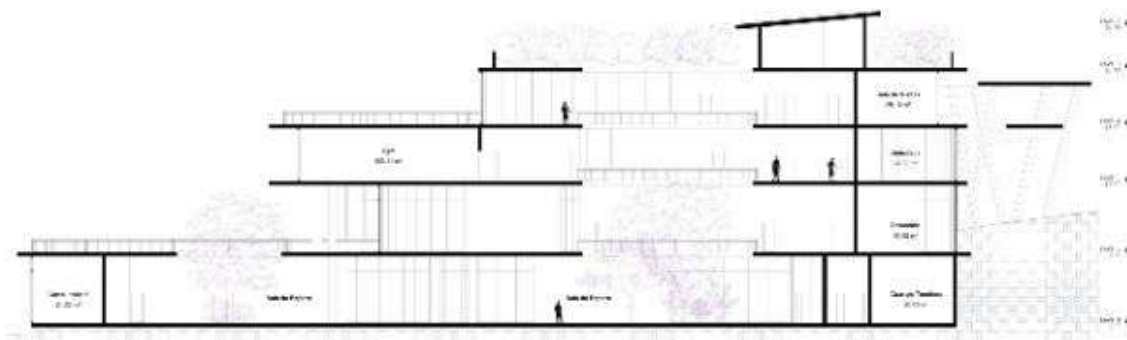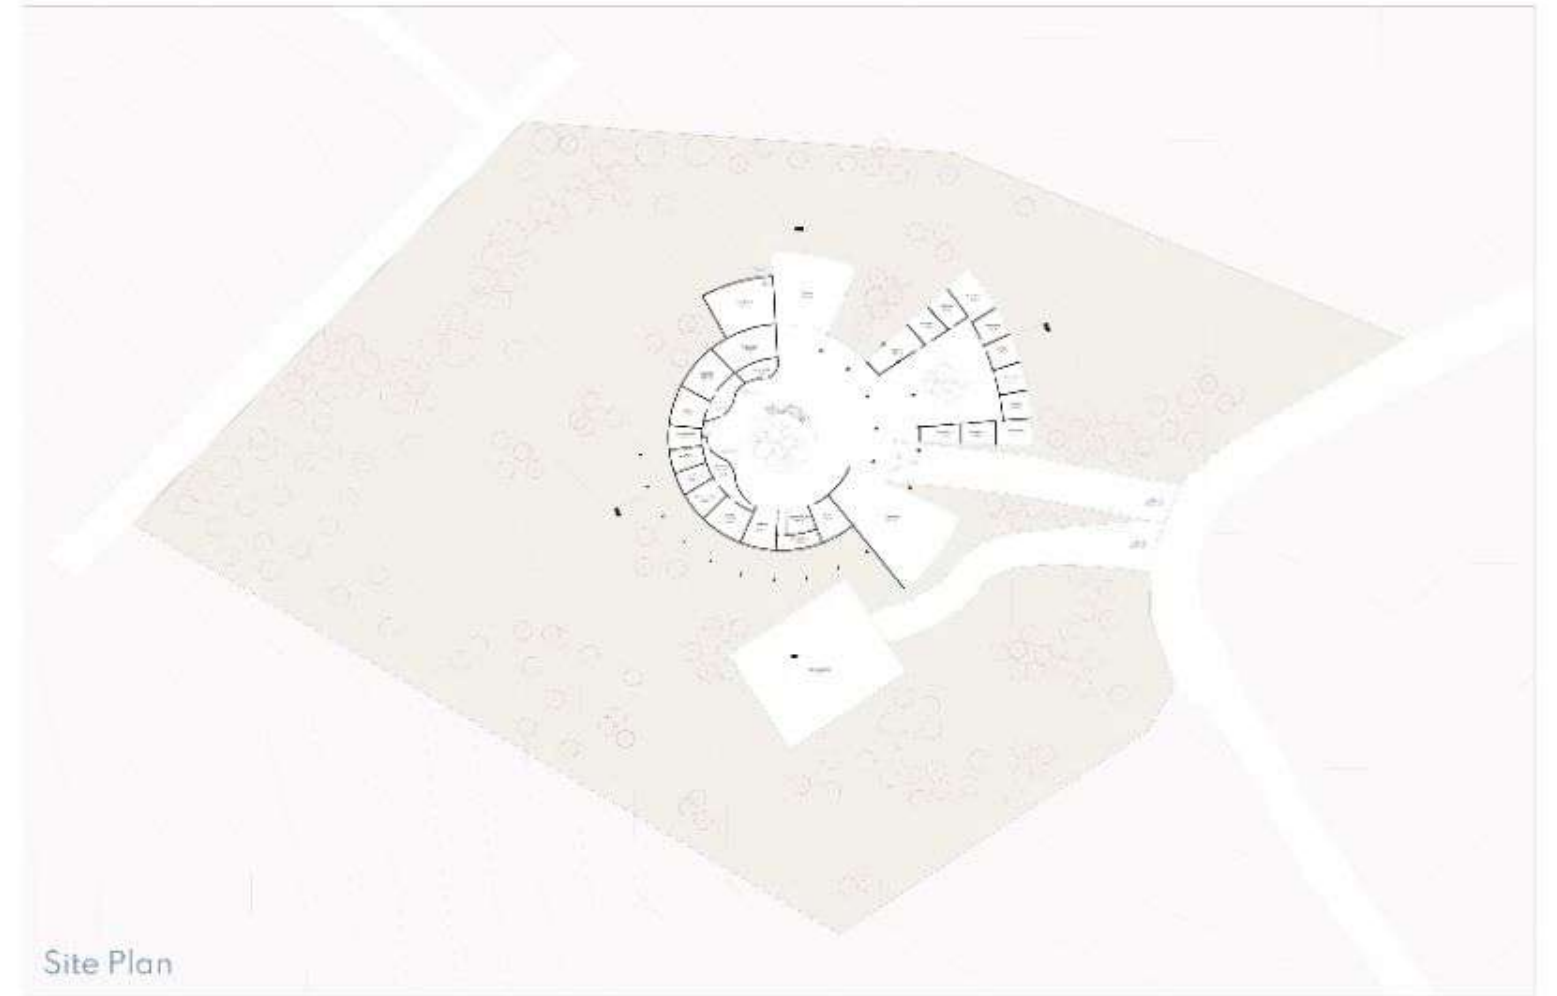

Sección AA'

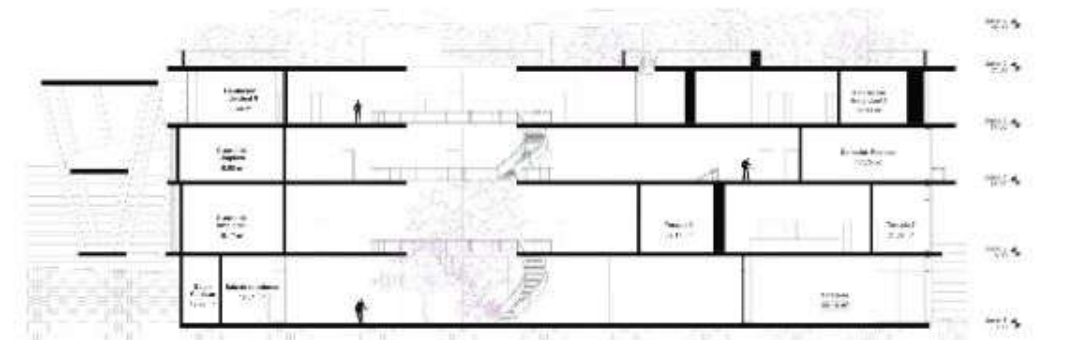

Sección BB'

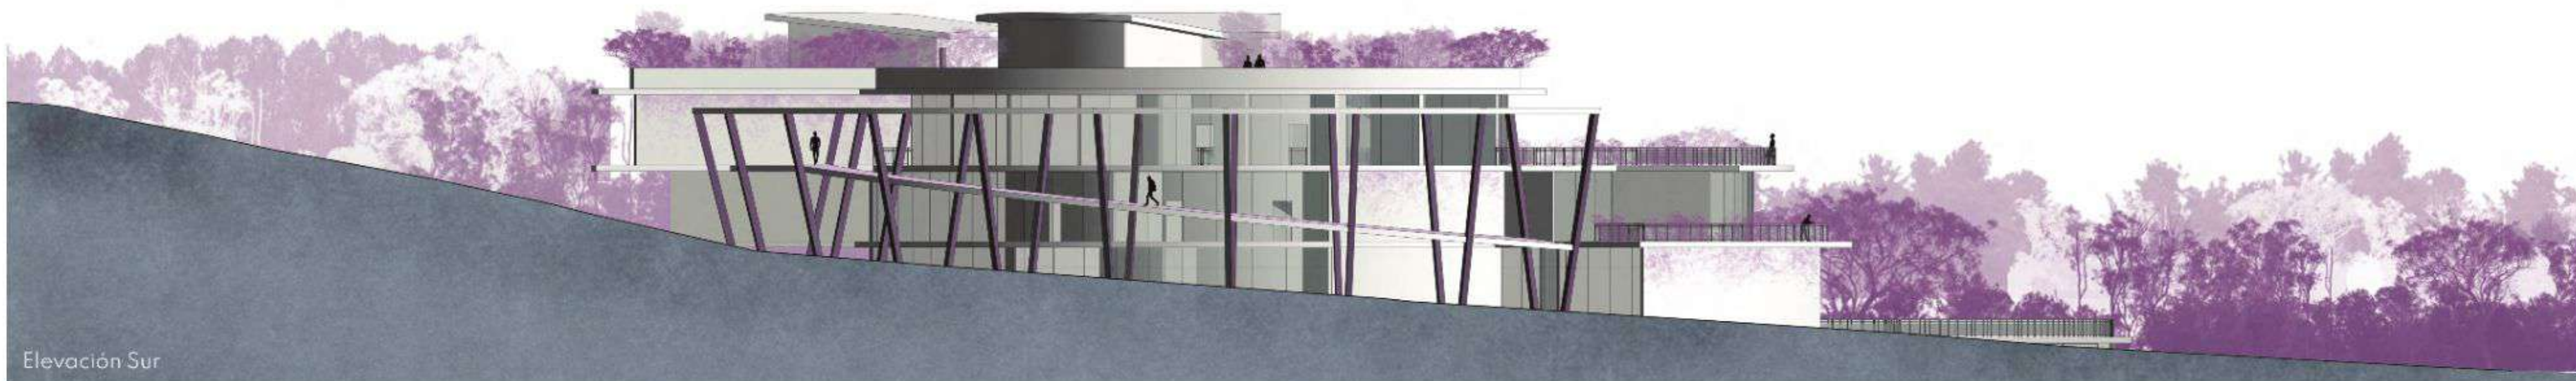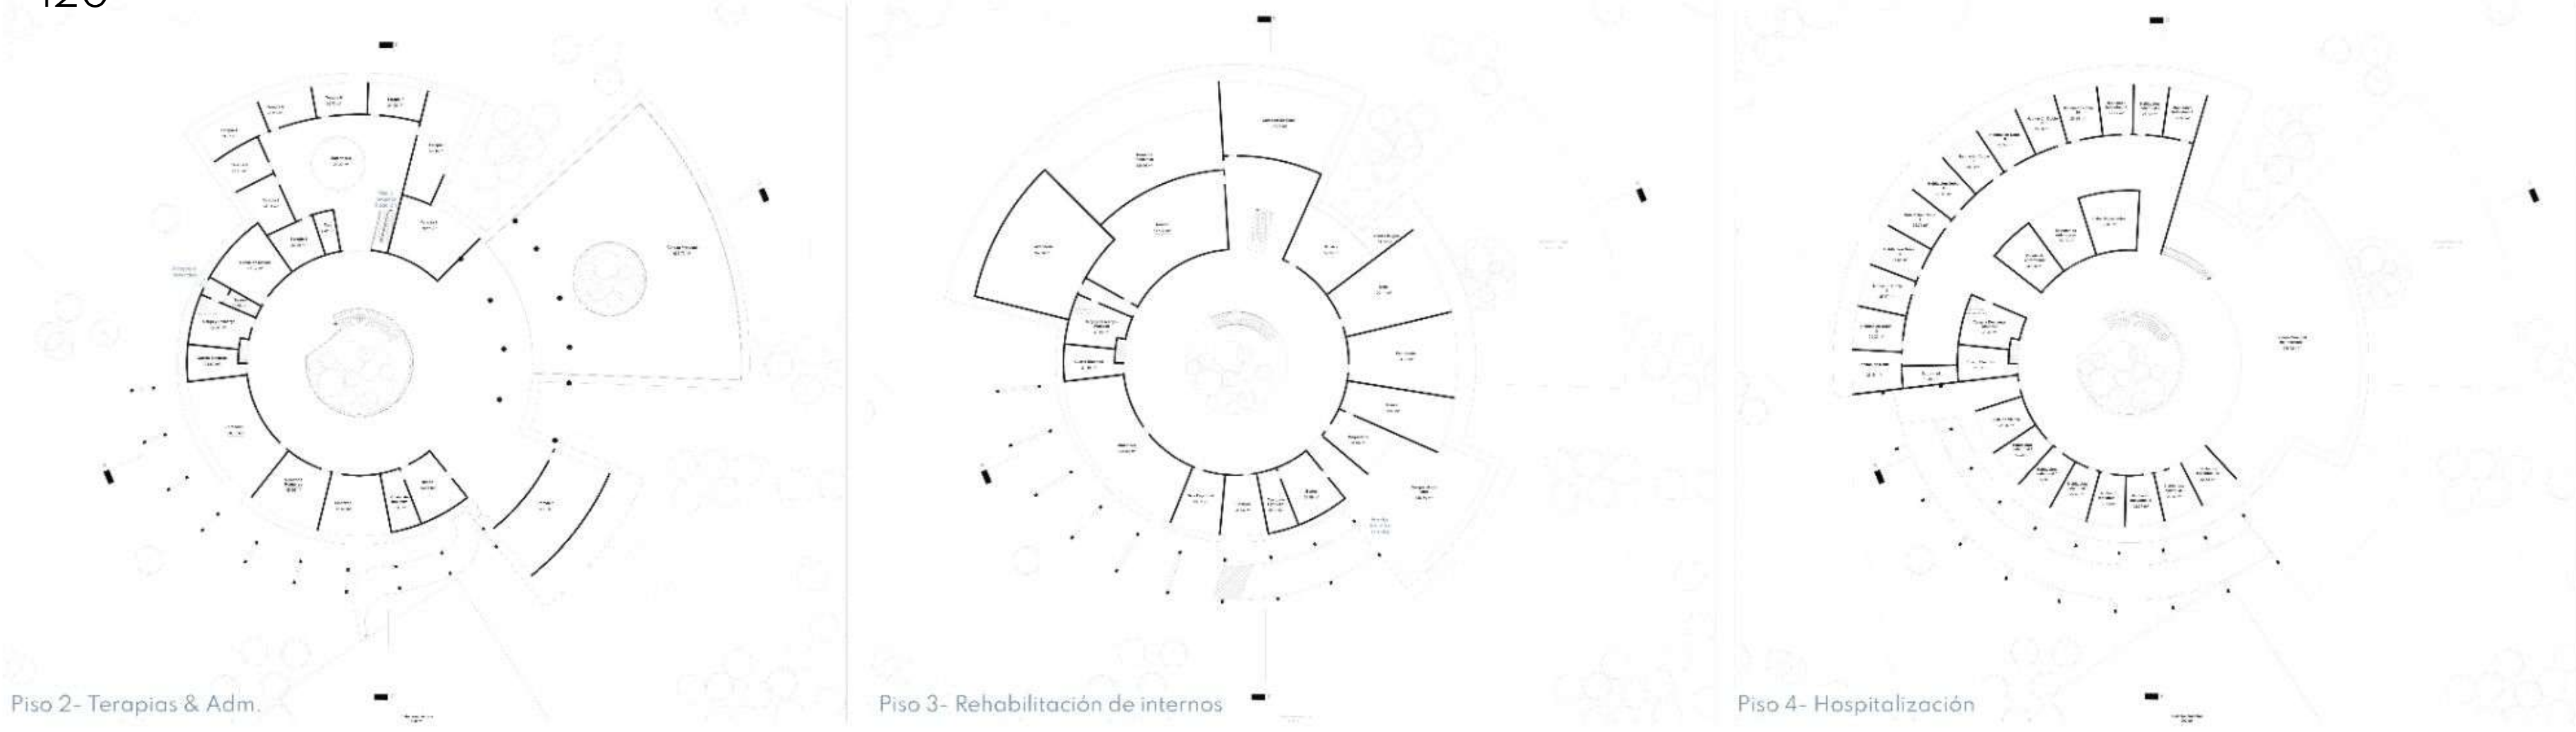

Elevación Sur



Elevación Norte



Elevación Este



Vistas exterior - Entrada



Modelo Conceptual 3D



Vista interna - Atrio + Conexión Terraza




Vista exterior - Pasarela hacia hospitalización

1


Alina Bueno

Centro de Sanación para la Salud Mental


Proceso Holístico de Conceptualización

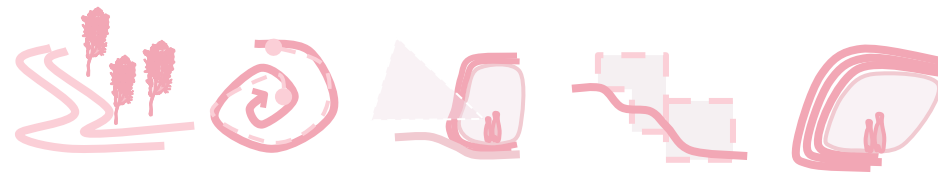


Orgánico
Curvas, ángulos redondos y arcos

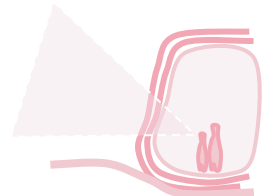

Visuales
Contacto visual con la naturaleza

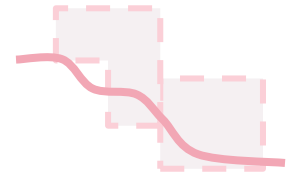

Topografía
Diferencia de escalas

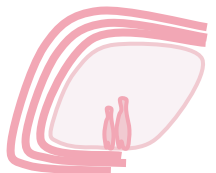


Acero
Estructura vista de acero




Tropicalidad
Balcones jardines, Espacios abiertos y de transición y vegetación abundante

Programa de áreas

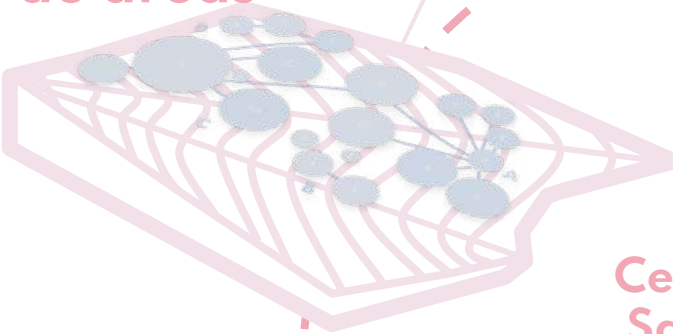

Programa de área orientado tomando en cuenta las relaciones espaciales y los puntos críticos a aprovechar del terreno.

Morfología

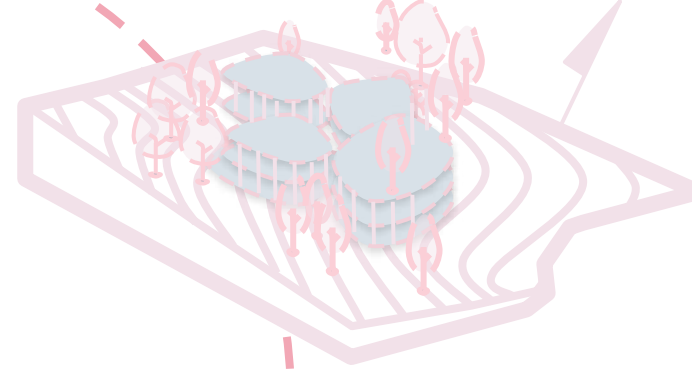



Morfología Orgánica con un funcionamiento holístico según el programa propuesto, techos inclinados o curvos, formas irregulares curvas, estructura. doble altura.

Centro de Sanación para la salud mental.

Clima y vegetación

Aprovechamiento de vegetación, diseño de paisaje según clima, techos inclinados o curvos, diferencia de escalas para el aprovechamiento de vientos, vistas panorámicas según puntos críticos de terreno, orientación óptimas.

Sketches y diagrama conceptuales

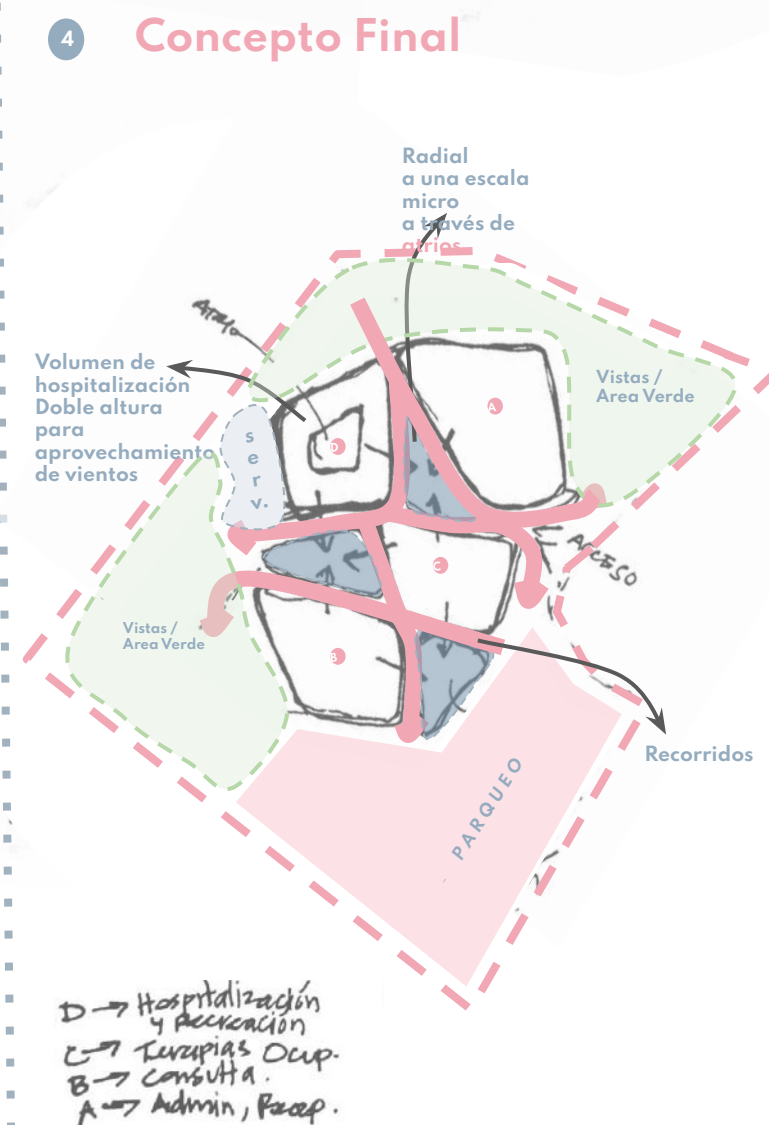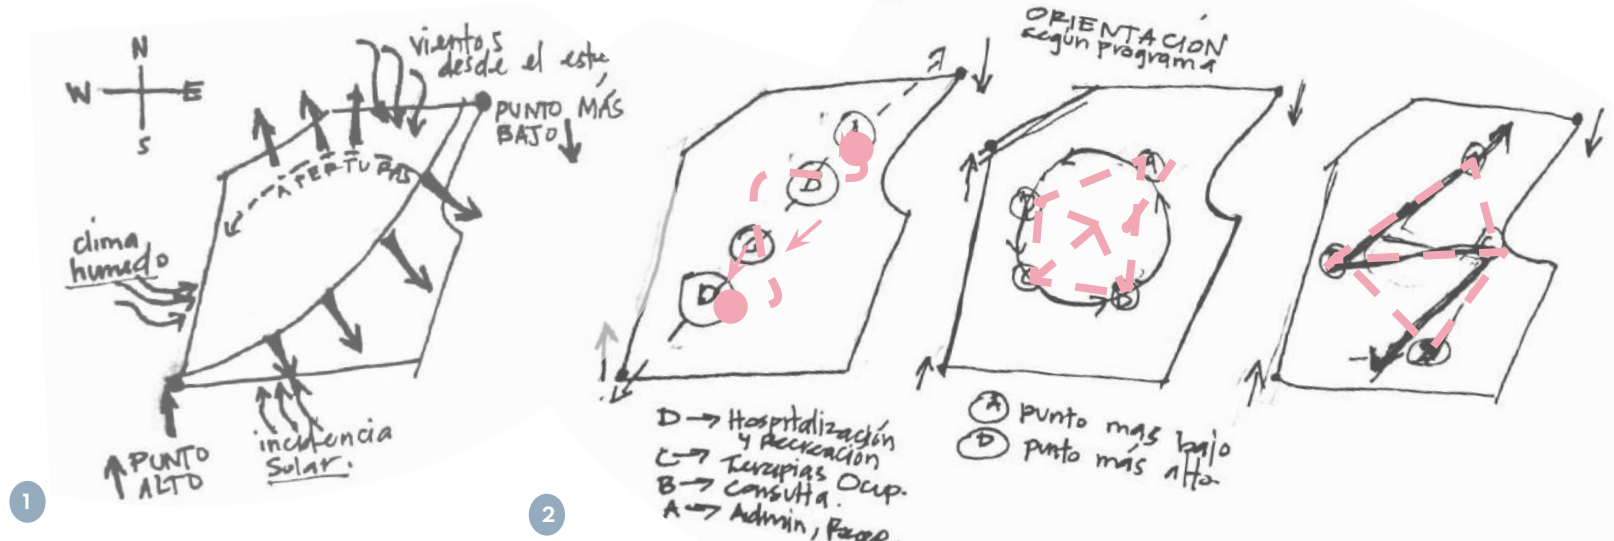


124


- LEYENDA**
- APERTURAS
 - RECORRIDOS PEATONALES
 - ÁREAS VERDES/JARDINES




SITE PLAN
ESC 1:500

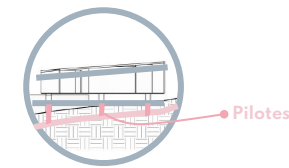


Huerto en escalinata

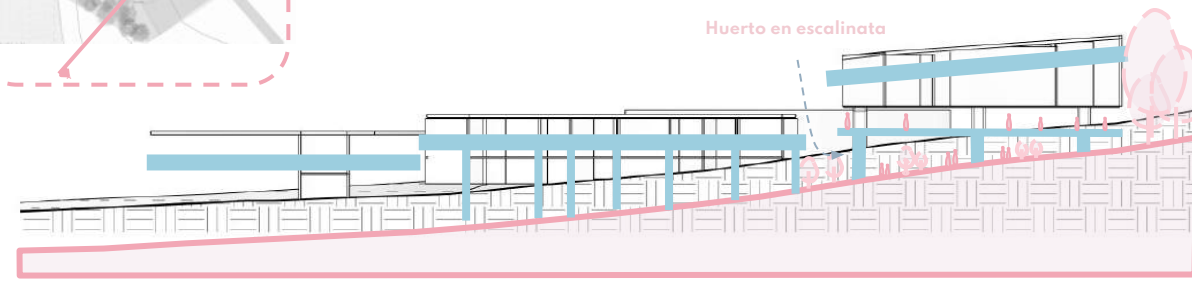

SECCION A'-A''
ESC 1:500

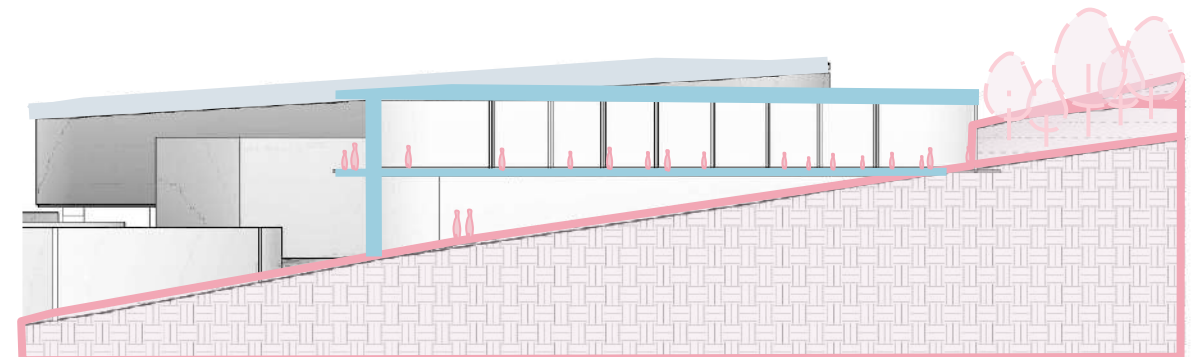

SECCION B'-B''
ESC 1:200

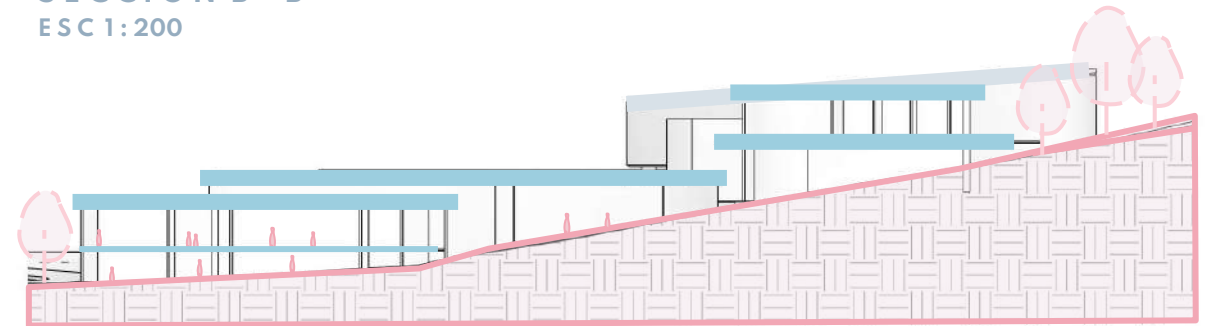


SECCION C'-C''
ESC 1:500




PLANTA BLOQUE A
ESC 1:500




PLANTA BLOQUE B
ESC 1:500

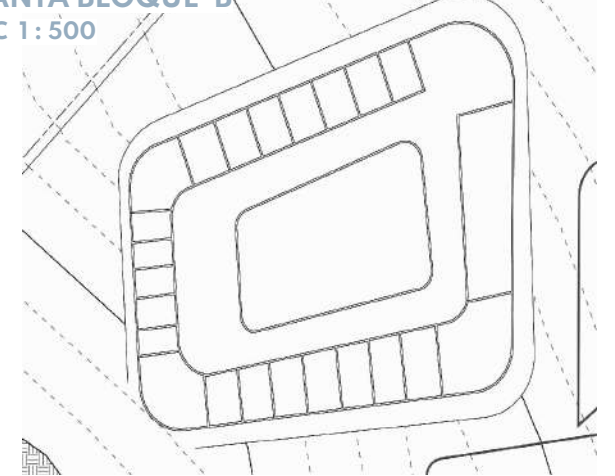


PLANTA BLOQUE D
ESC 1:500

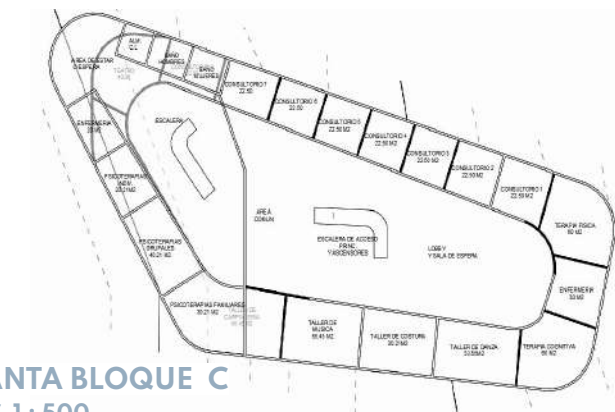

PLANTA BLOQUE C
ESC 1:500

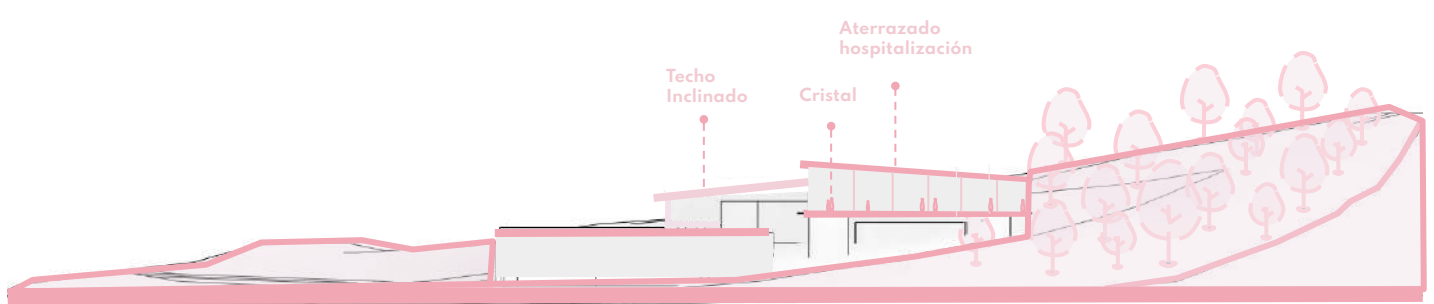

ELEVACION ESTE
ESC 1:500

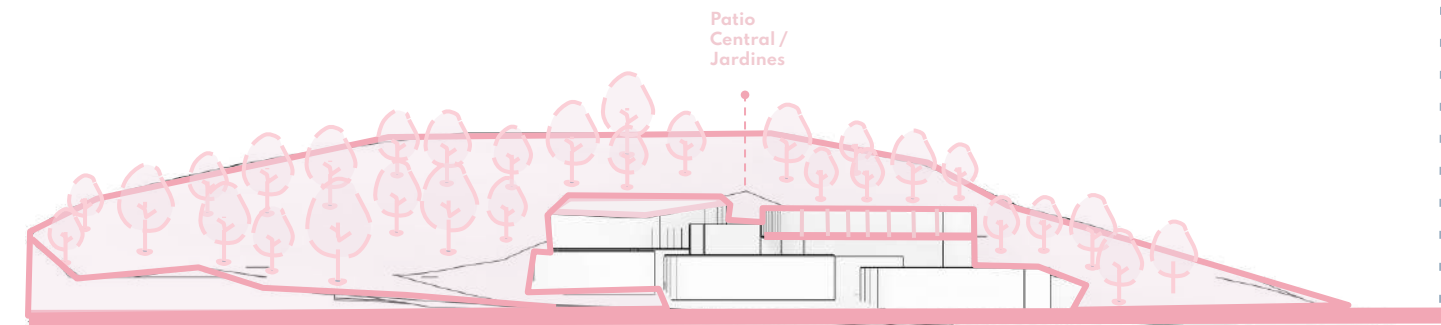

ELEVACION NORTE
ESC 1:500




Maqueta Conceptual.



J

CONCEPTUALIZACIÓN GRUPAL

Centro de Sanación para la Salud Mental

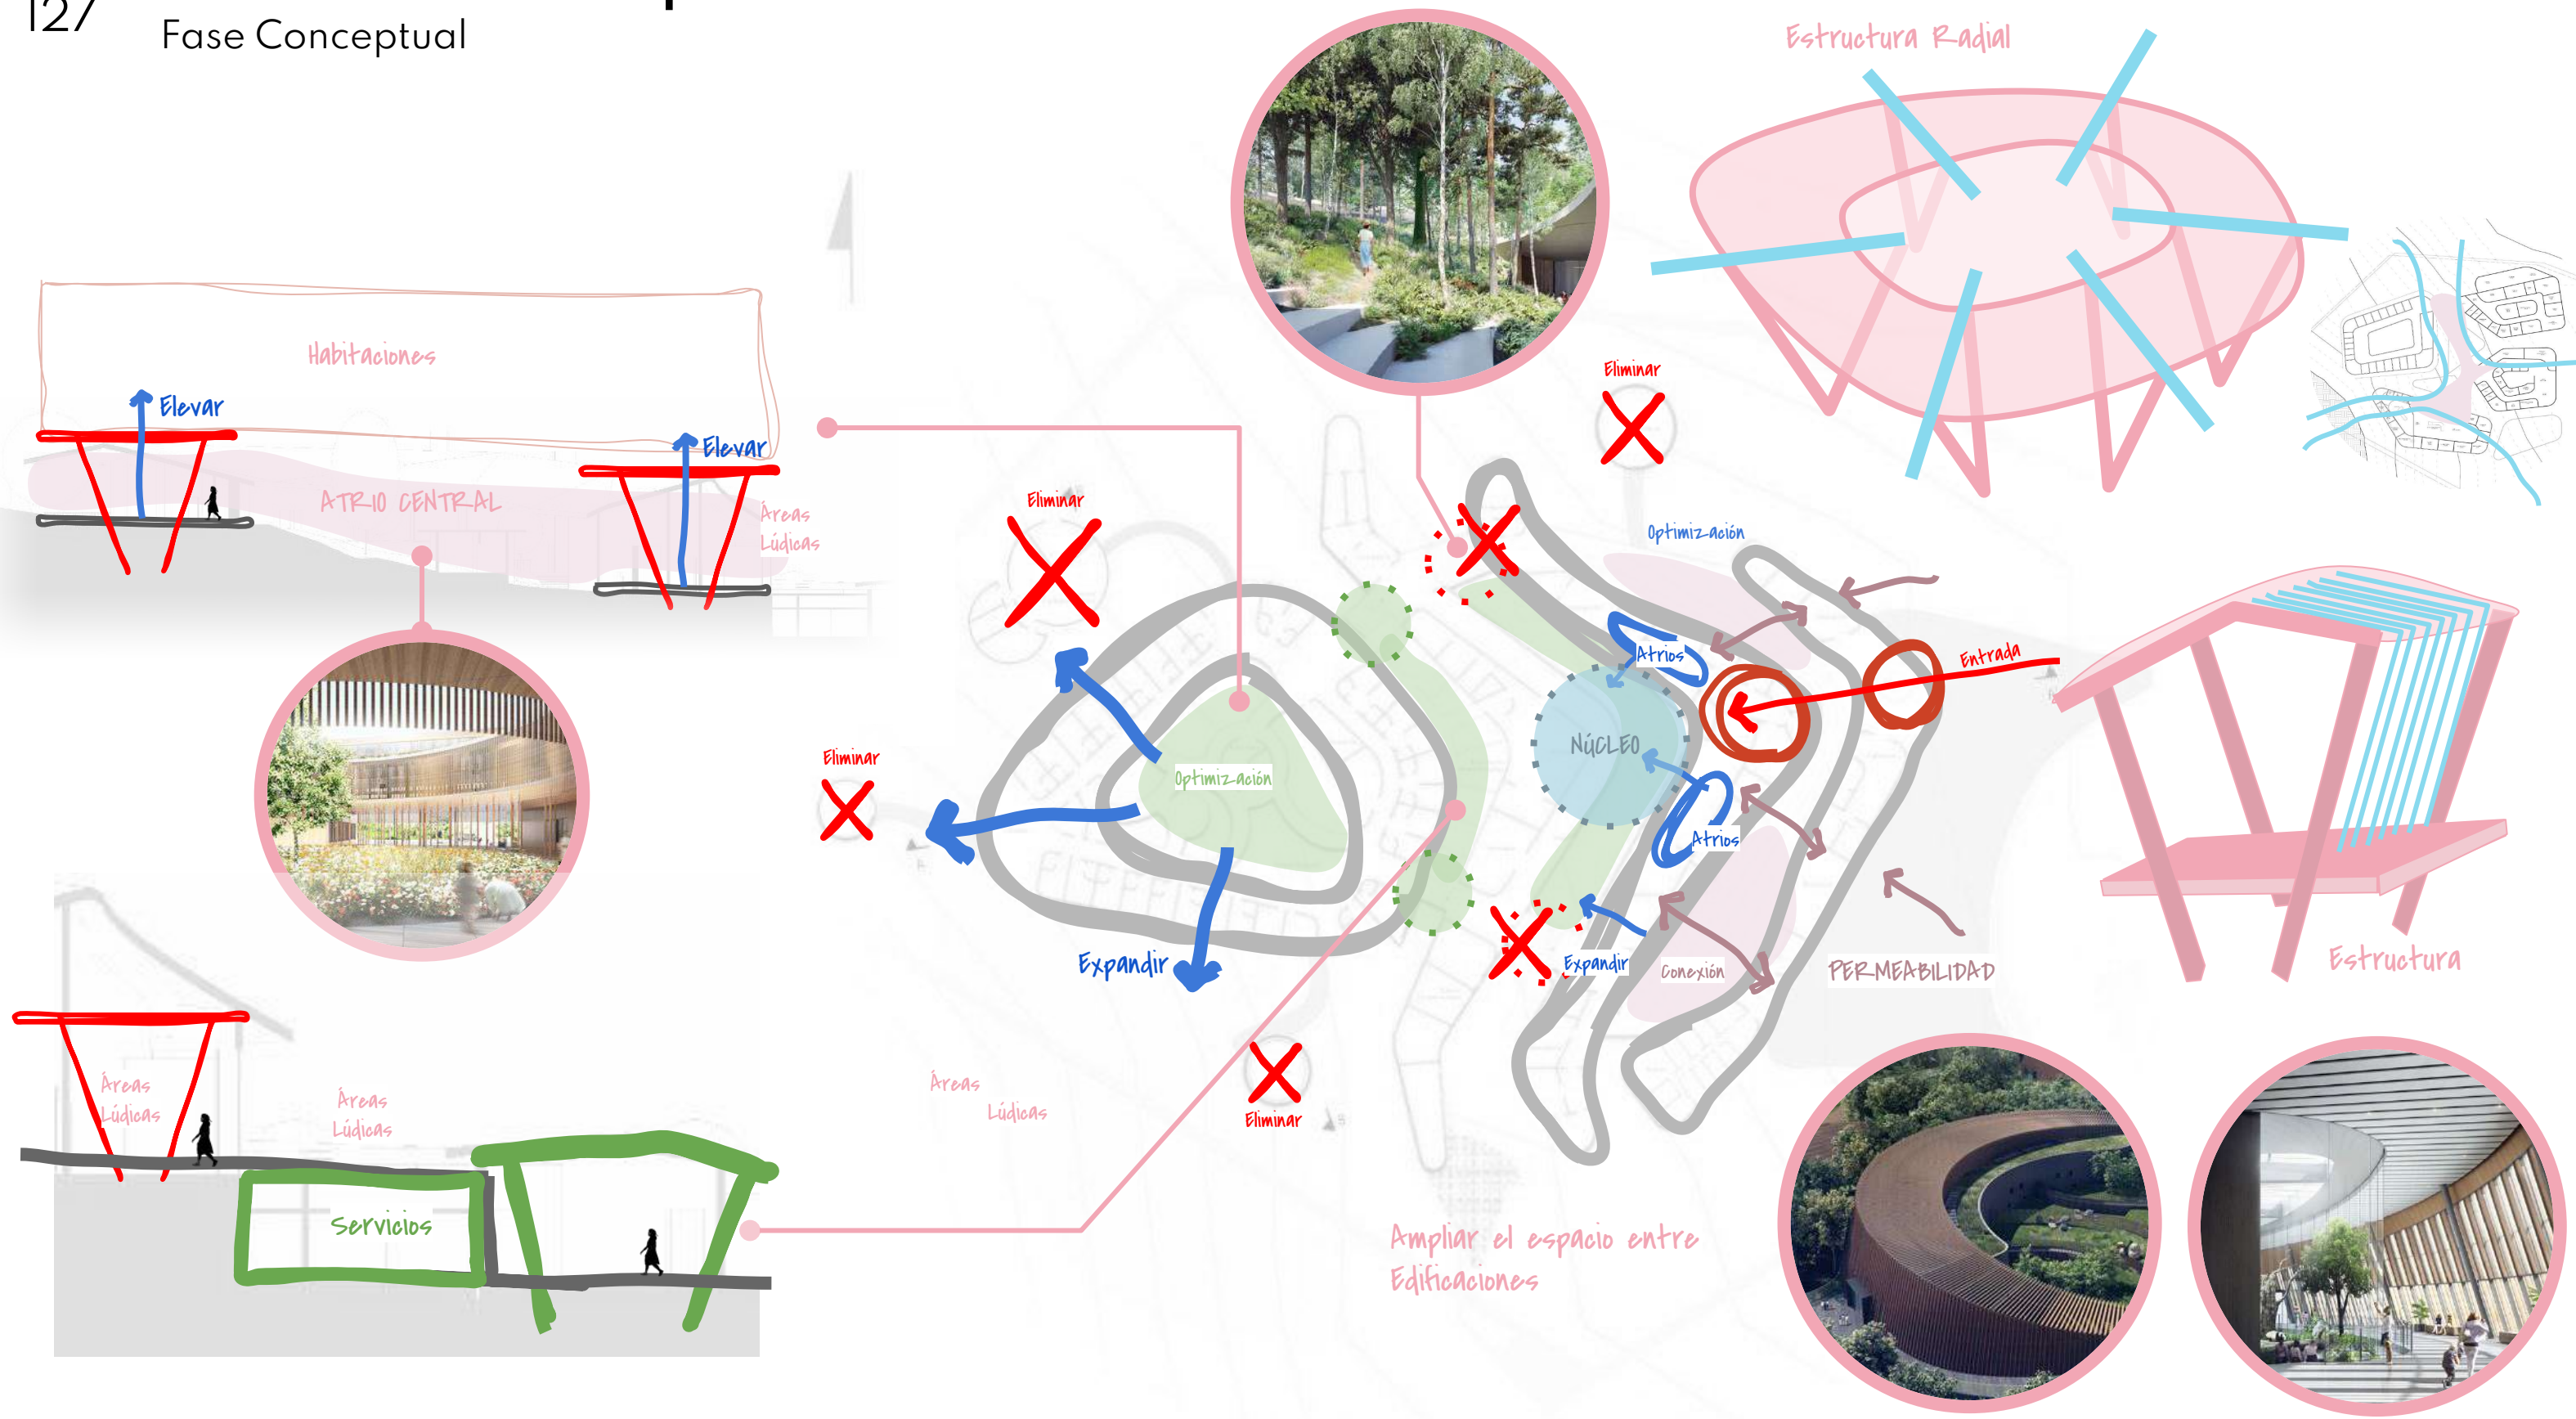

Alex
 -Forma en Planta
 -Base de Trabajo
 -Techos Inclinados
 -Aterrazado

Alina
 -Permeabilidad
 -Atrios y Patios Interiores
 -Redondeos
 -Espacios entre Edificio
 -Aterrazado

Kiara
 Estructura en V
 Paseo/Caminata
 Materialidad
 Radialidad Axial
 Elevar Edif.
 Atrio Central.

Centro de Sanación para la Salud Mental

Intenciones y Materialidad



Cristales (translúcidos / opacos)



Estructura de Acero a color



Pisos de Concreto



Madera



